


PLAN DE DIVISION

-Echelle : 1 / 250°-

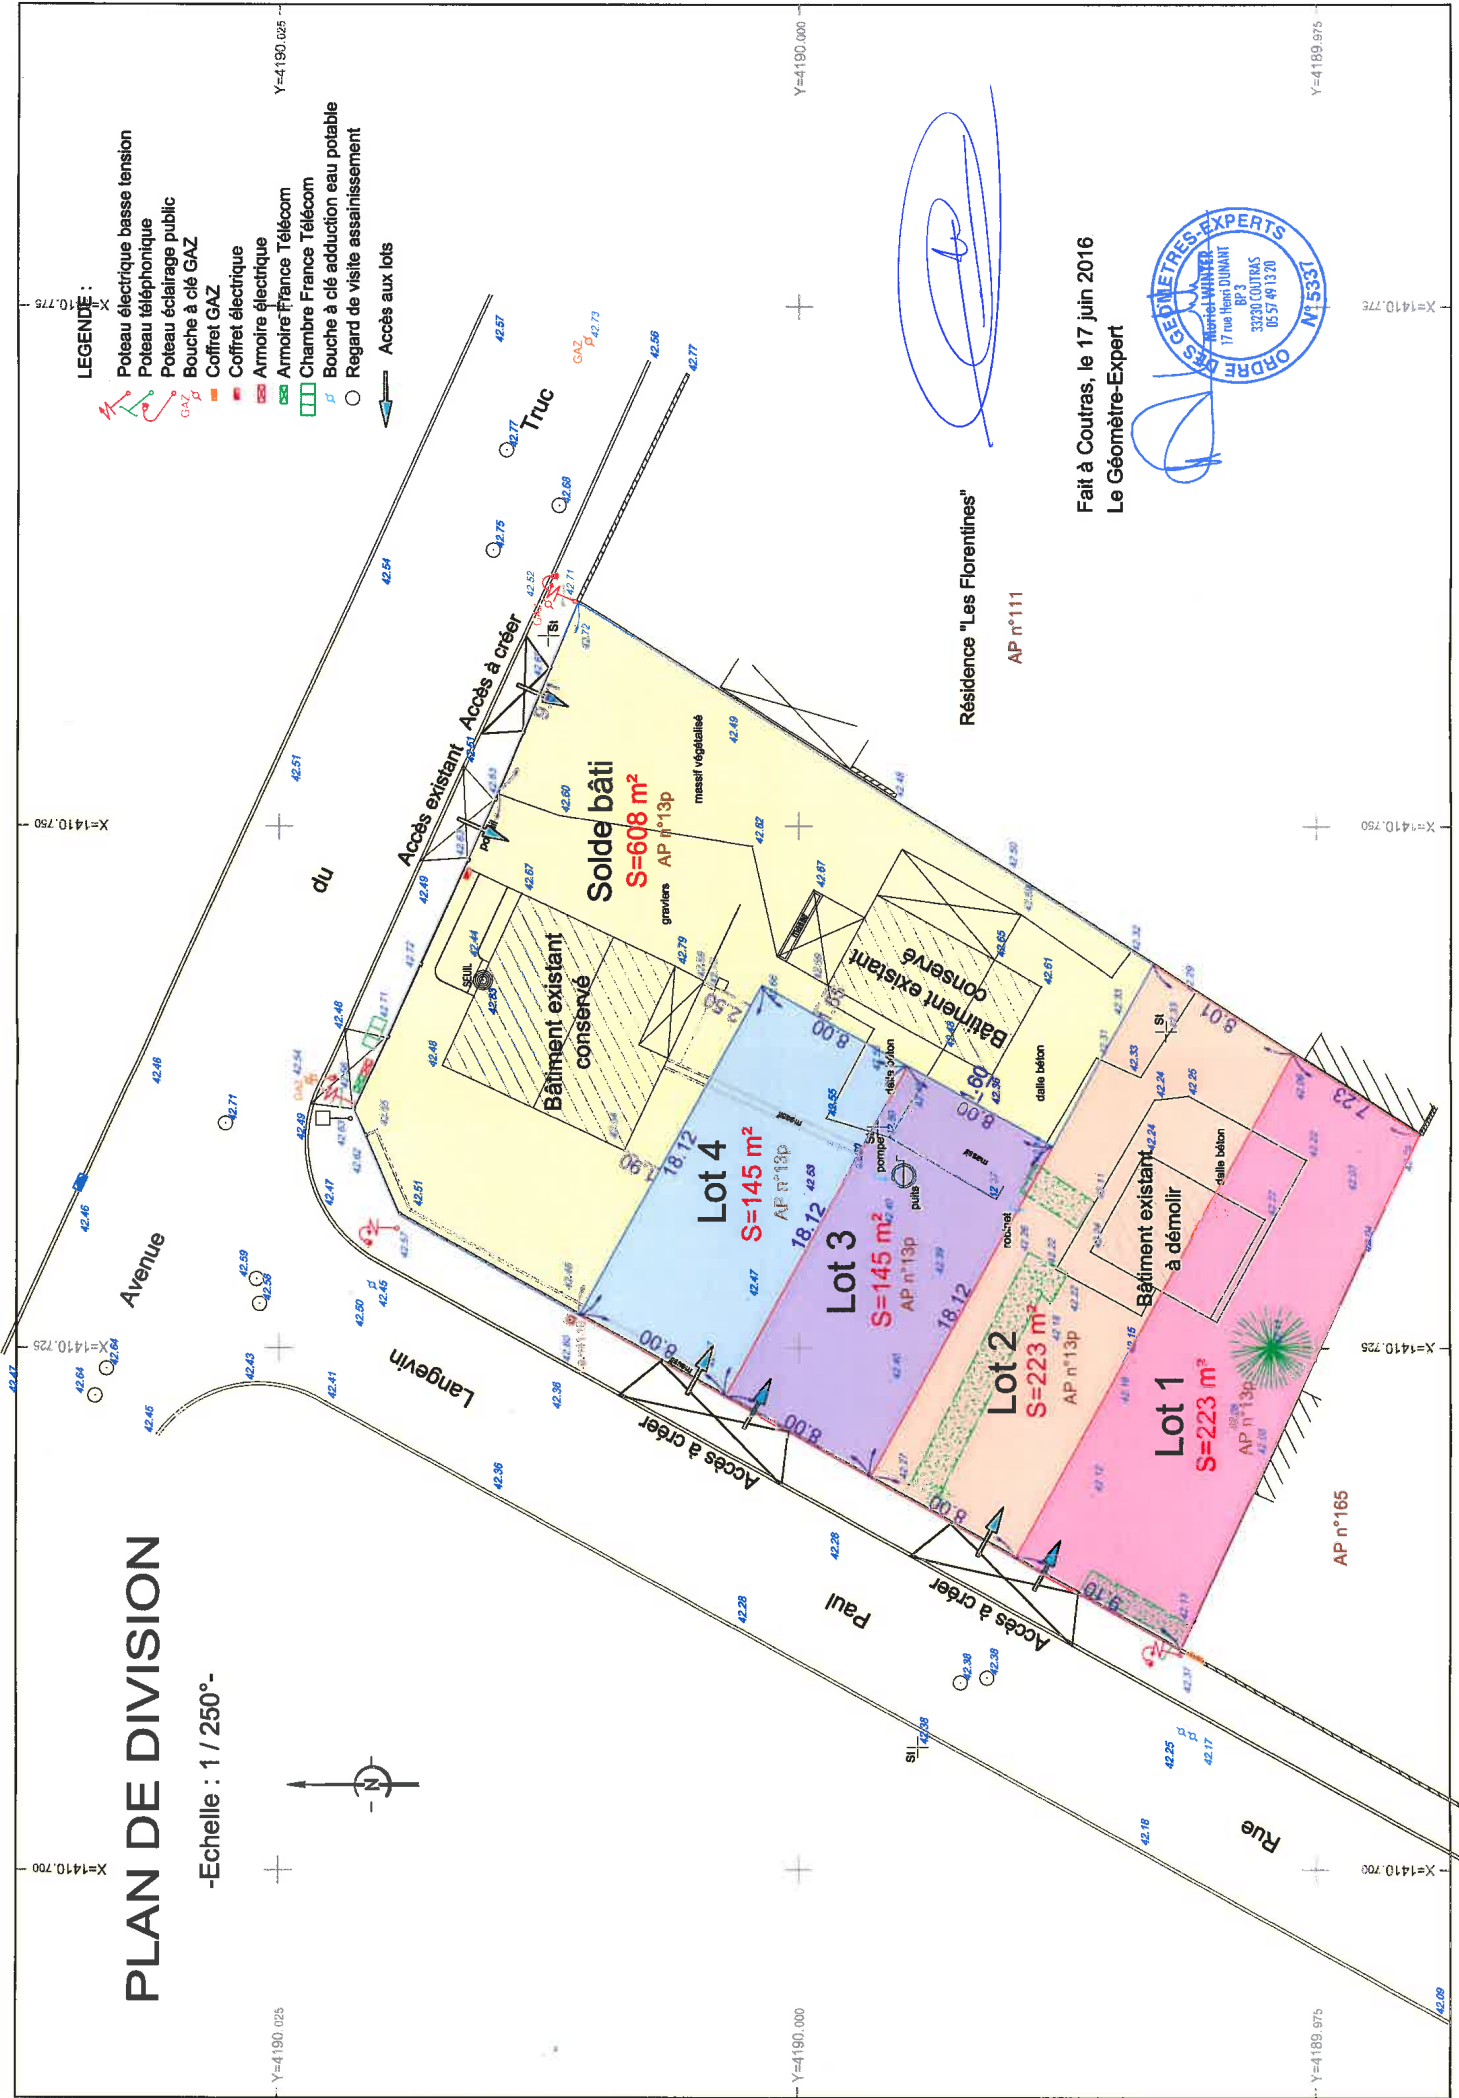

- LEGENDE :**
- Poteau électrique basse tension
 - Poteau téléphonique
 - Poteau éclairage public
 - Bouche à clé GAZ
 - Coffret GAZ
 - Coffret électrique
 - Armoire électrique
 - Armoire France Télécom
 - Chambre France Télécom
 - Bouche à clé adduction eau potable
 - Regard de visite assainissement
 - Accès aux lots



[Handwritten signature in blue ink]

Fait à Coutras, le 17 juin 2016
Le Géomètre-Expert



Résidence "Les Florentines"
AP n°111

AP n°165